

F1 Spot

PAR 64


Minim

F 1 Kw

PC 1 Kw

Sf Jr. 750 W Profiler

Sf. 750 W Profiler

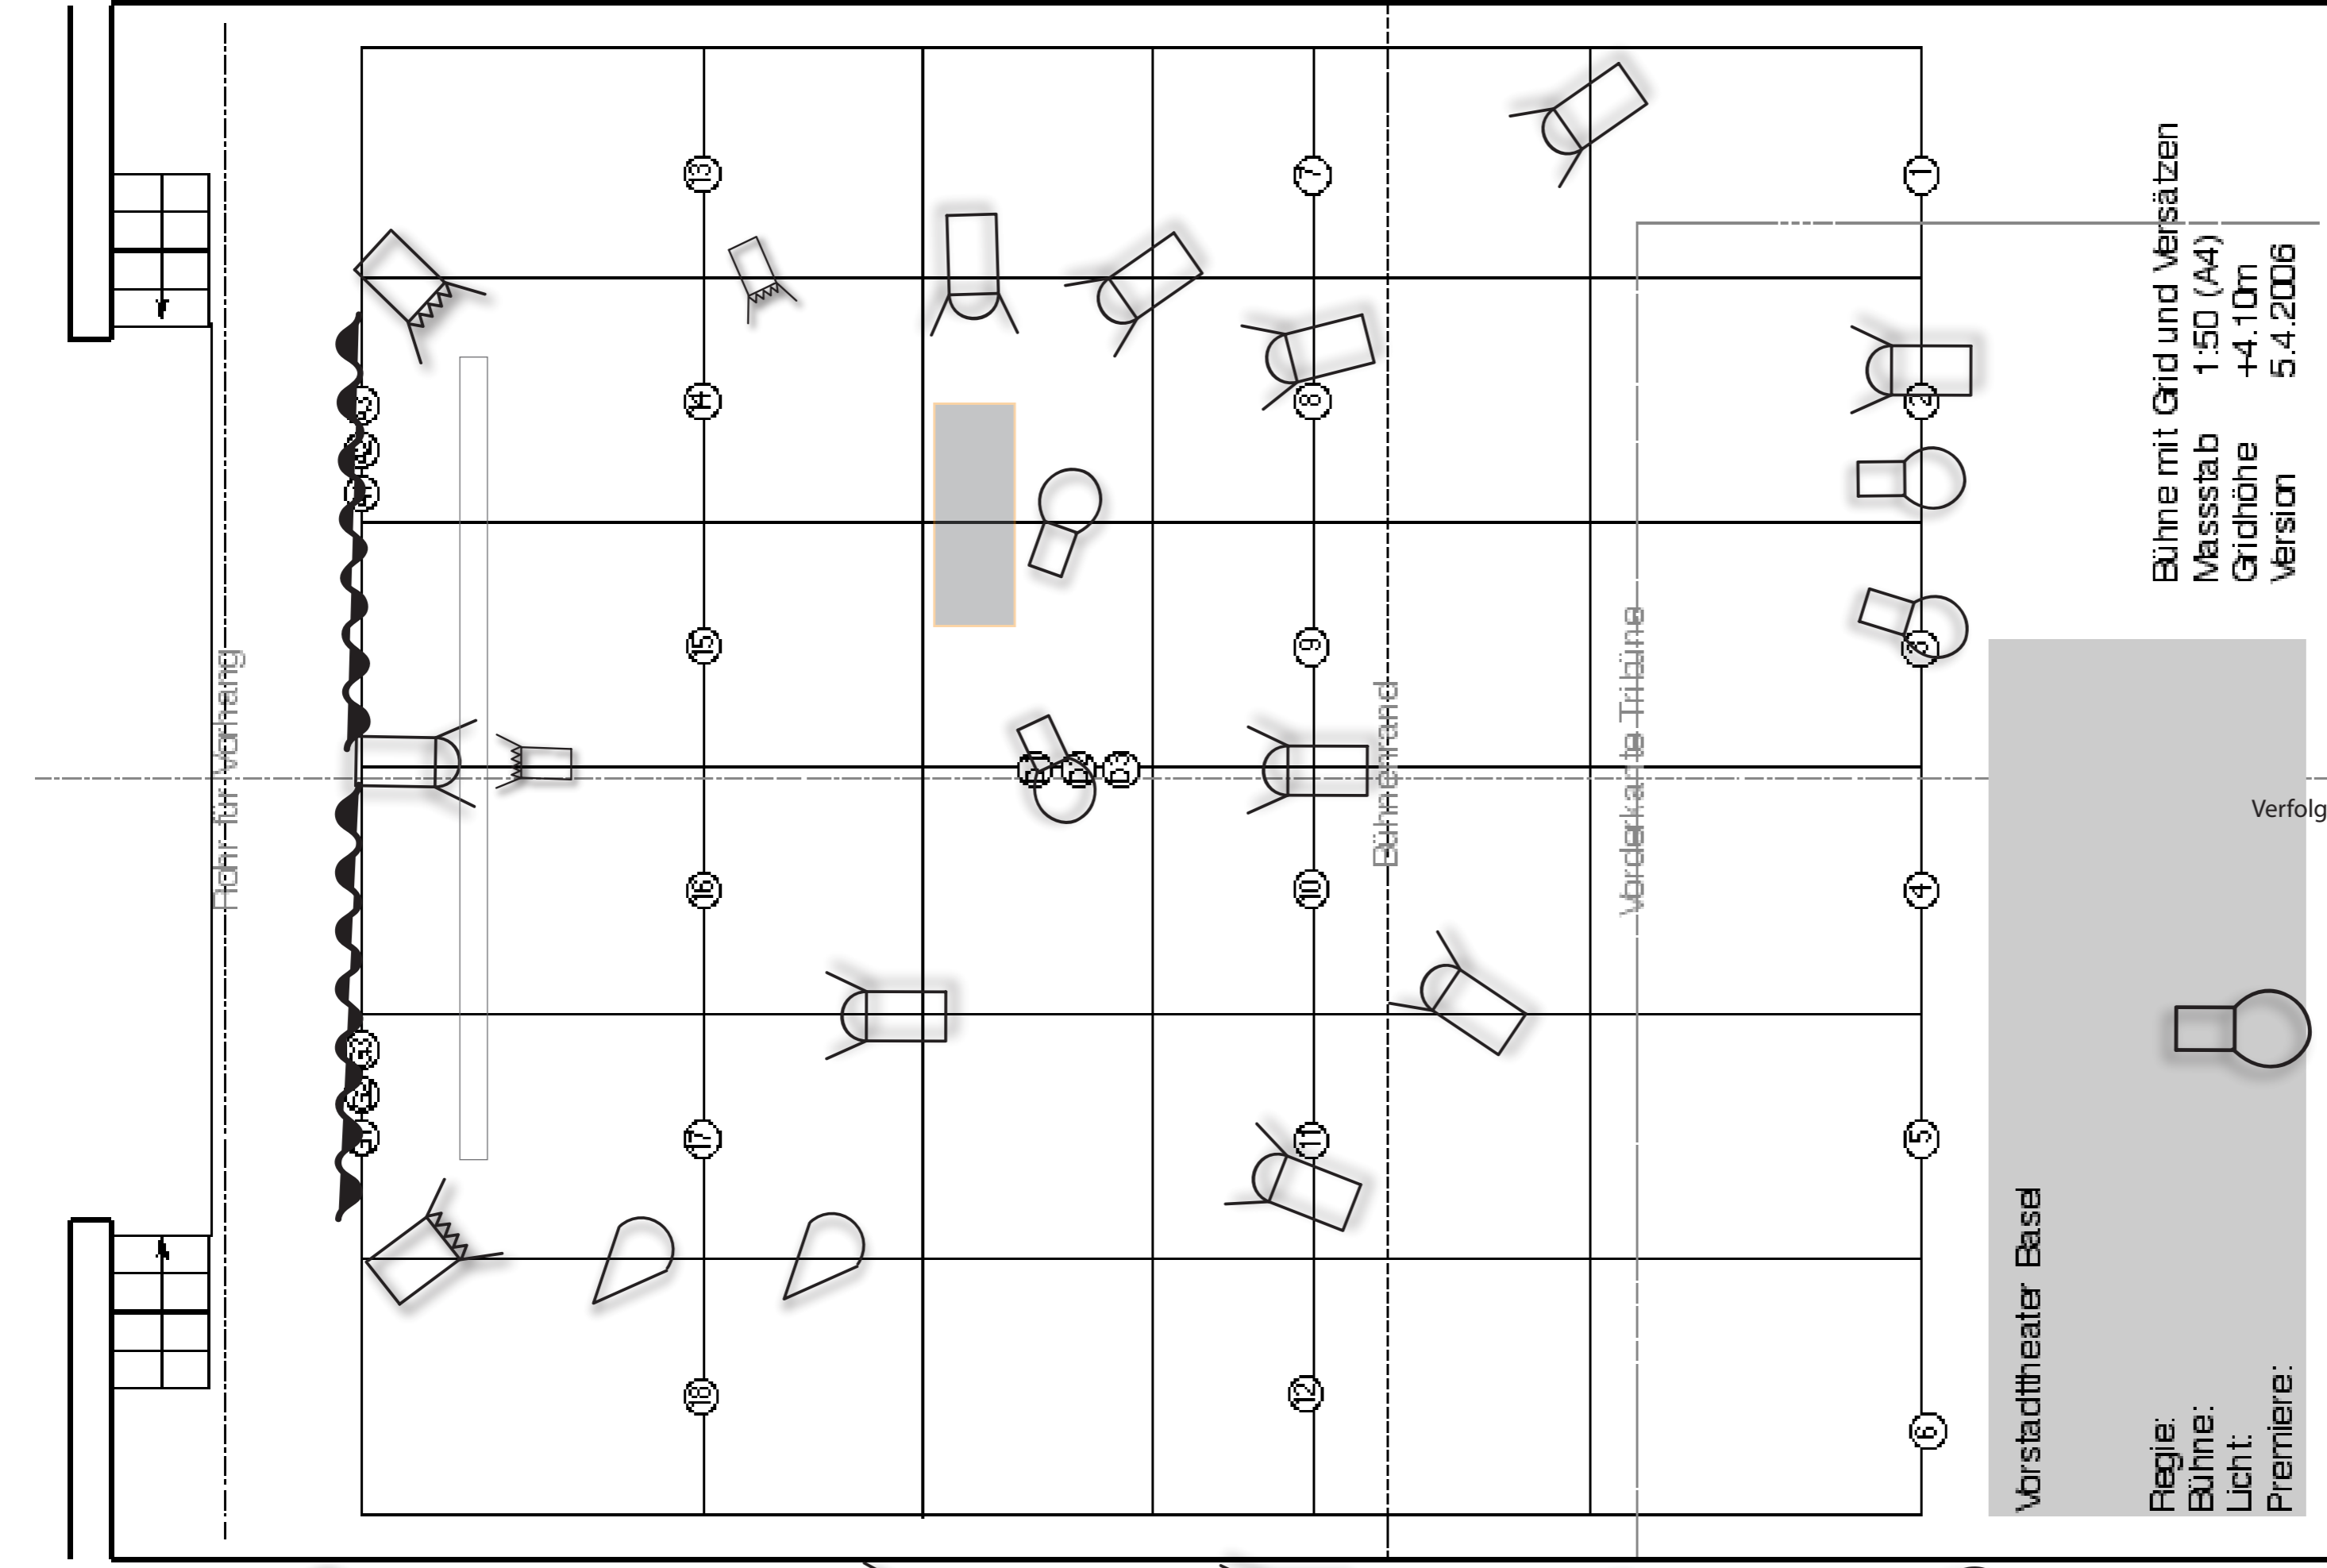

Bühne mit Grid und Versätzen
 Masstab 1:50 (A4)
 Gridhöhe +4.10m
 Version 5.4.2006

Vorstadtheater Basel

Regie:
 Bühne:
 Licht:
 Premiere:

Verfolger

